

ΕΦΗΜΕΡΙΔΑ ΤΗΣ ΚΥΒΕΡΝΗΣΕΩΣ

ΤΗΣ ΕΛΛΗΝΙΚΗΣ ΔΗΜΟΚΡΑΤΙΑΣ

8 Νοεμβρίου 2016 | ΤΕΥΧΟΣ ΤΕΤΑΡΤΟ | Αρ. Φύλλου **354**

ΠΕΡΙΕΧΟΜΕΝΑ

ΑΠΟΦΑΣΕΙΣ

Αριθμ. 180546 (1)

Επικύρωση καθορισμού οριογραμμών τμήματος του υδατορέματος "Δέλπριζα - Κάπελα" παραπλεύρως της ιδιοκτησίας της εταιρείας «MINDCOMPASS OVERSEAS A.E.» στην Δ.Κ. Κρανιδίου της Δ.Ε. Κρανιδίου του Δήμου Ερμιονίδος της Περιφερειακής Ενότητας Αργολίδος.

Ο ΓΕΝΙΚΟΣ ΓΡΑΜΜΑΤΕΑΣ
ΑΠΟΚΕΝΤΡΩΜΕΝΗΣ ΔΙΟΙΚΗΣΗΣ
ΠΕΛΟΠΟΝΝΗΣΟΥ, ΔΥΤΙΚΗΣ ΕΛΛΑΔΑΣ
ΚΑΙ ΙΟΝΙΟΥ

Έχοντας υπόψη τις ακόλουθες διατάξεις και λοιπά έγγραφα:

1. Τις διατάξεις των άρθρων 5, 6 και 8 του Ν. 3200/1955 «Περί Διοικητικής Αποκέντρωσης».

2. Τις διατάξεις του Ν. 2853/16-7-1922 «Περί υδραυλικών εν γένει έργων και αστυνομεύσεως των Δημοσίων Υδάτων», όπως αυτές τροποποιήθηκαν με τις αντίστοιχες του Ν.δ. 10/29-12-1923 και κωδικοποιήθηκαν από τις διατάξεις του Π.δ. 18/21-3-1924. (ΦΕΚ 61 Α΄).

3. Τις διατάξεις της υπ' αριθμ. 3046/304/3-2-1989 απόφασης του Αναπληρωτή Υπουργού Περιβάλλοντος Χωροταξίας και Δημοσίων Έργων: «Κτιριοδομικός Κανονισμός» και ειδικότερα τις διατάξεις του άρθρου 6 αυτού σχετικά με τη δόμηση κοντά σε ρέματα, όπως ισχύει.

4. Τις διατάξεις του Ν. 3010/25-4-2002 (Α΄ 91): «Εναρμόνιση του Ν. 1650/1986 με τις οδηγίες 97/11 ΕΕ και 96/61 ΕΕ» και ειδικότερα τις διατάξεις του άρθρου 5 αυτού: «Διαδικασία Οριοθέτησης και ρυθμίσεις θεμάτων για τα υδατορέματα», όπως ισχύει.

5. Τις διατάξεις του Ν. 4258/2014 (ΦΕΚ 94 Α΄/14-4-2014) «Διαδικασία οριοθέτησης και ρυθμίσεις θεμάτων για τα υδατορέματα - ρυθμίσεις πολεοδομικής νομοθεσίας και άλλες διατάξεις».

6. Τις διατάξεις του Ν. 2508/1997 (ΦΕΚ 124 Α΄/13-6-1997): «Βιώσιμη Οικιστική Ανάπτυξη των πόλεων και οικισμών της χώρας και άλλες διατάξεις».

7. Τις διατάξεις του Ν. 2690/1999 (ΦΕΚ 45 Α΄/1999): «Κύρωση Κώδικα Διοικητικής Διαδικασίας και άλλες διατάξεις».

8. Τα οριζόμενα στην υπ' αριθμ. 19664/20-12-2001 απόφαση του Γενικού Γραμματέα Περιφέρειας Πελοποννήσου «περί Αρμοδιότητος Κρατικού Οργάνου».

9. Τις διατάξεις του Ν. 3852/2010 «Νέα Αρχιτεκτονική της Αυτοδιοίκησης και της Αποκεντρωμένης Διοίκησης - Πρόγραμμα Καλλικράτης (ΦΕΚ 87/Α΄/2010).

10. Τις διατάξεις του Π.δ. 139/2010 «Οργανισμός της Αποκεντρωμένης Διοίκησης Πελ/σου, Δυτικής Ελλάδας και Ιονίου (ΦΕΚ 232 Α΄/2010).

11. Την υπ' αριθμ. ΓΓ 15649/1522/1-3-2011 (ΦΕΚ 491 Β΄) "Μεταβίβαση δικαιώματος υπογραφής «Με εντολή Γενικού Γραμματέα» στον προϊστάμενο της Γενικής Δ/νσης και στους προϊσταμένους των Υπηρεσιών της Γενικής Δ/νσης Χωροταξικής και Περιβαλλοντικής Πολιτικής της Αποκεντρωμένης Διοίκησης Πελοποννήσου, Δυτικής Ελλάδας και Ιονίου".

12. Την Πράξη 4 του Υπουργικού Συμβουλίου της 6-2-2015 (ΦΕΚ Α΄ 24) «Αποδοχή παραιτήσεων των Γενικών Γραμματέων των Αποκεντρωμένων Διοικήσεων της Χώρας».

13. Το άρθρο 56 του Ν. 4257/2014 (ΦΕΚ Α΄ 93) «Επείγουσες ρυθμίσεις αρμοδιότητας Υπουργείου Εσωτερικών.

14. Την Τεχνική Έκθεση και το τοπογραφικό και υψομετρικό διάγραμμα κλίμακας 1:500, καθορισμού οριογραμμών τμήματος του υδατορέματος "Δέλπριζα - Κάπελα" παραπλεύρως της ιδιοκτησίας της εταιρείας «MINDCOMPASS OVERSEAS A.E.» στην Δ.Κ. Κρανιδίου

της Δ.Ε. Κρανιδίου του Δήμου Ερμιονίδος της Περιφερειακής Ενότητας Αργολίδος, το οποίο συντάχθηκε τον Μάιο του 2016 από τον Αγρονόμο Τοπογράφο Μηχανικό Αντωνόπουλο Σταύρο και ελέγχθηκε στις 15-7-2016 και θεωρήθηκε στις 5-8-2016 από την Δ/νση Τεχνικών Έργων της Περιφέρειας Πελοποννήσου.

15. Το με αριθμό 191617/43388/5-8-2016 έγγραφο της Δ/νσης Τεχνικών Έργων της Περιφέρειας Πελοποννήσου για την θεώρηση του φακέλου οριοθέτησης τμήματος του υδατορέματος “Δέλπριζα - Κάπελα” παραπλεύρως της ιδιοκτησίας της εταιρείας «MINDCOMPASS OVERSEAS A.E.» στην Δ.Κ. Κρανιδίου της Δ.Ε. Κρανιδίου του Δήμου Ερμιονίδος της Περιφερειακής Ενότητας Αργολίδος (αριθμ. πρωτ. Δι.ΠΕ.ΧΩ.ΣΧ. Πελοποννήσου 116429/9-8-2016).

16. Το υπ’ αριθμ. 116429/12-8-2016 έγγραφο της Υπηρεσίας προς την Δ/νση Υδάτων Πελοποννήσου, τον Δήμο Ερμιονίδος, την Δ/νση Δασών Αργολίδος και την Εφορεία Αρχαιοτήτων Αργολίδος προκειμένου να γνωμοδοτήσουν σύμφωνα με τις διατάξεις της παραγράφου Α2 του άρθρου 3 του Ν. 4258/2014.

17. Την υπ’ αριθμ. Φ5Α/13/7367/20-9-2016 θετική γνωμοδότηση της Εφορείας Αρχαιοτήτων Αργολίδος (αριθμ. πρωτ. Δι.ΠΕ.ΧΩ.ΣΧ. Πελοποννήσου 177856/12-10-2016).

18. Την υπ’ αριθμ. 173212/7-10-2016 θετική γνωμοδότηση της Δ/νσης Συντονισμού και Επιθεώρησης Δασών (αριθμ. πρωτ. Δι.ΠΕ.ΧΩ.ΣΧ. Πελοποννήσου 180546/14-10-2016).

19. Την υπ’ αριθμ. 133314/22-9-2016 θετική γνωμοδότηση της Δ/νσης Υδάτων Πελοποννήσου (αριθμ. πρωτ. Δι.ΠΕ.ΧΩ.ΣΧ. Πελοποννήσου 158210/26-9-2016).

20. Την σύμφωνη γνώμη του Δημοτικού Συμβουλίου του Δήμου Ερμιονίδος όπως διατυπώθηκε στην υπ’ αριθμ. 166/2016 απόφασή του (αριθμ. πρωτ. Δι.ΠΕ.ΧΩ.ΣΧ. Πελοποννήσου 177866/12-10-2016), αποφασίζουμε:


Την επικύρωση του καθορισμού των οριογραμμών τμήματος του υδατορέματος “Δέλπριζα - Κάπελα” παραπλεύρως της ιδιοκτησίας της εταιρείας «MINDCOMPASS OVERSEAS A.E.» στην Δ.Κ. Κρανιδίου της Δ.Ε. Κρανιδίου του Δήμου Ερμιονίδος της Περιφερειακής Ενότητας Αργολίδος, οριζομένων με τα σημεία Ο1-1, Ο1-2, Ο1-3......... Ο1-18, Ο1-19, Ο1-20 (Αριστερά), και με τα σημεία Ο2-1, Ο2-2, Ο2-3,............Ο2-18, Ο2-19, Ο2-20 (Δεξιά) εκατέρωθεν της ροής του ρέματος, όπως φαίνεται στο τοπογραφικό και υψομετρικό διάγραμμα κλίμακας 1:500 το οποίο συντάχθηκε από τον Αγρονόμο Τοπογράφο Μηχανικό Αντωνόπουλο Σταύρο σύμφωνα με την Τεχνική Έκθεση που το συνόδευε και ελέγχθηκε στις 15-7-2016 και θεωρήθηκε στις 5-8-2016 από την Δ/νση Τεχνικών Έργων της Περιφέρειας Πελοποννήσου.

Η απόφαση αυτή μαζί με το συνημμένο τοπογραφικό και υψομετρικό διάγραμμα καθορισμού των οριογραμμών να δημοσιευθεί στην Εφημερίδα της Κυβερνήσεως.

Τρίπολη, 14 Οκτωβρίου 2016

Με εντολή Γενικού Γραμματέα
Αποκεντρωμένης Διοίκησης
Ο Γενικός Διευθυντής
Χωροταξικής και Περιβαλλοντικής Πολιτικής

ΔΙΟΝΥΣΙΟΣ ΠΑΝΑΓΙΩΤΟΠΟΥΛΟΣ

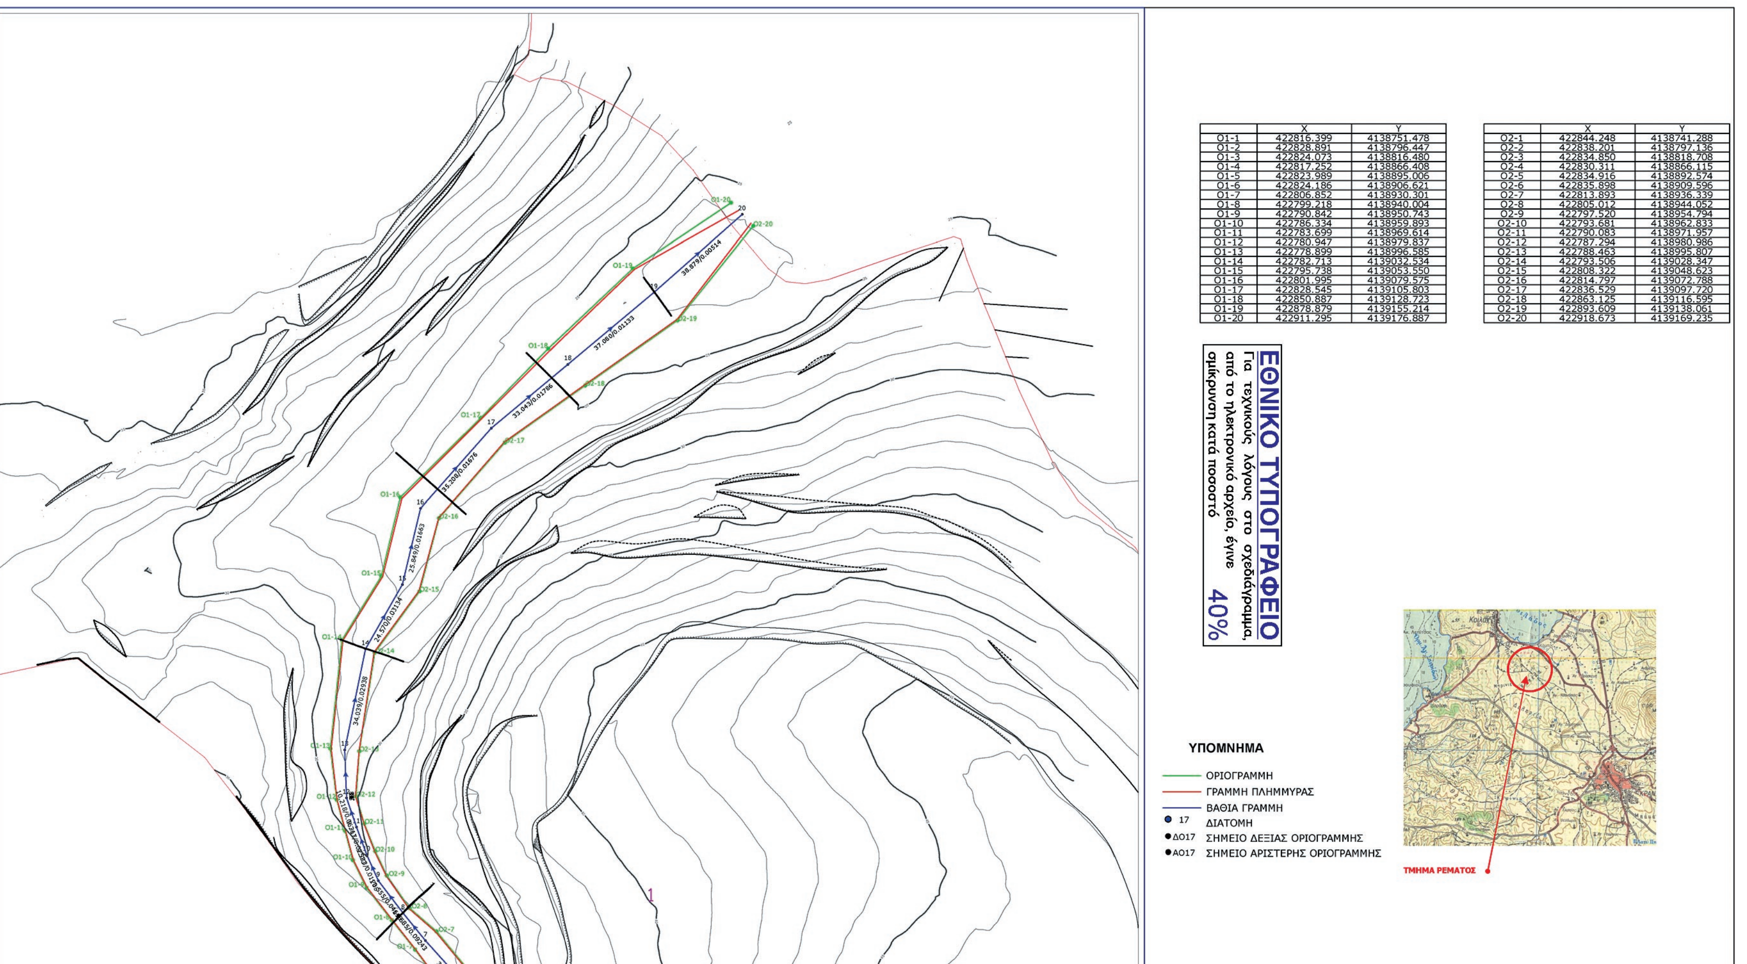

	X	Y
O1-1	422816.399	4138751.478
O1-2	422828.891	4138796.447
O1-3	422824.073	4138816.480
O1-4	422817.252	4138866.408
O1-5	422823.989	4138895.006
O1-6	422824.186	4138906.621
O1-7	422806.852	4138930.301
O1-8	422799.218	4138940.004
O1-9	422790.842	4138950.743
O1-10	422786.334	4138959.893
O1-11	422783.699	4138969.614
O1-12	422780.947	4138979.837
O1-13	422778.899	4138996.585
O1-14	422782.713	4139032.534
O1-15	422795.738	4139053.550
O1-16	422801.995	4139079.575
O1-17	422828.545	4139105.803
O1-18	422850.887	4139128.723
O1-19	422878.879	4139155.214
O1-20	422911.295	4139176.887

	X	Y
O2-1	422844.248	4138741.288
O2-2	422838.201	4138797.136
O2-3	422834.850	4138818.708
O2-4	422830.311	4138866.115
O2-5	422834.916	4138892.574
O2-6	422835.898	4138909.596
O2-7	422813.893	4138936.339
O2-8	422805.012	4138944.052
O2-9	422797.520	4138954.794
O2-10	422793.681	4138962.833
O2-11	422790.083	4138971.957
O2-12	422787.294	4138980.986
O2-13	422788.463	4138995.807
O2-14	422793.506	4139028.347
O2-15	422808.322	4139048.623
O2-16	422814.797	4139072.788
O2-17	422836.529	4139097.720
O2-18	422863.125	4139116.595
O2-19	422893.609	4139138.061
O2-20	422918.673	4139169.235

●ΑΟ17 ΣΗΜΕΙΟ ΑΡΙΣΤΕΡΗΣ ΟΡΙΟΓΡΑΜΜΗΣ

ΤΜΗΜΑ ΡΕΜΑΤΟΣ

ΤΕΧΝΙΚΟ ΓΡΑΦΕΙΟ
ΜΕΤΡΗΣΗ Ε.Π.Ε.
ΚΡΑΝΙΔΙ ΑΡΓΟΛΙΔΟΣ Τ.Κ. 21300
ΤΗΛ. 2754 0 22450 ΦΑΞ. 2754 0 23403 e-mail: ametrisi@otenet.gr

ΕΡΓΟ:	ΟΡΙΟΘΕΤΗΣΗ ΤΜΗΜΑΤΟΣ ΤΟΥ ΡΕΜΑΤΟΣ ΔΕΛΠΡΙΖΑ-ΚΑΠΕΛΑ	
ΘΕΣΗ:	ΔΕΛΠΡΙΖΑ- ΚΑΠΕΛΑ Δ.Κ. ΚΡΑΝΙΔΙΟΥ ΔΗΜΟΥ ΕΡΜΙΟΝΙΔΑΣ	
ΕΡΓΟΔΟΤΗΣ:	MINDCOMPASS OVERSEAS A.E.	
ΘΕΜΑ:	ΟΡΙΖΟΝΤΙΟΓΡΑΦΙΑ	Α.ΣΧΕΔΙΟΥ P2
ΜΕΛΕΤΗΤΗΣ:	ΣΤΑΥΡΟΣ ΑΝΤΩΝΟΠΟΥΛΟΣ	
ΚΛΙΜΑΚΑ	1:500	
ΧΡΟΝΟΣ	ΜΑΪΟΣ 2016	
ΕΠΙΜΕΛΕΙΑ ΣΧΕΔΙΑΣΜΟΣ	ΚΩΝΣΤΑΝΤΙΝΟΣ Π. ΚΑΠΟΓΙΑΝΝΗΣ	

ΥΠΟΓΡΑΦΗ

ΣΦΡΑΓΙΔΑ
ΣΤΑΥΡΟΣ ΑΘ. ΑΝΤΩΝΟΠΟΥΛΟΣ
ΔΙΠΛ. ΑΓΡΟΝΟΜΟΣ - ΤΟΠΟΓΡΑΦΟΣ - ΜΗΧΑΝΙΚΟΣ
ΕΘΝΙΚΟΥ ΜΕΤΣΟΒΙΟΥ ΠΟΛΥΤΕΧΝΕΙΟΥ
ΜΕ ΛΟΣ Τ.Ε.Ε. - Αριθμ. Μητρώου 52716
ΑΦΜ: 038174828 ΔΟΥ ΚΡΑΝΙΔΙΟΥ
ΚΡΑΝΙΔΙ 213 00 - ΤΗΛ. 27540 22450

ΘΕΩΡΗΣΗ

ΚΤΗΜΑΤΟΛΟΓΙΚΟΣ ΠΙΝΑΚΑΣ

Α/Α	ΙΔΙΟΚΤΗΤΗΣ	ΔΙΕΥΘΥΝΣΗ
1	MINDCOMPASS OVERSEAS A.E.	ΑΚΑΔΗΜΙΑΣ 32

Αριθμ. 189512 (2)

Κήρυξη ως αναδασωτέου δημοσίου δάσους 1.940,00 τ.μ. στη θέση «Καπινίστρα» περιοχής Τοπικής Κοινότητας Βρυσών, Δημοτικής Ενότητας Κυπαρισσίας, Δήμου Τριφυλίας, Νομού Μεσσηνίας.

Ο ΓΕΝΙΚΟΣ ΓΡΑΜΜΑΤΕΑΣ
ΑΠΟΚΕΝΤΡΩΜΕΝΗΣ ΔΙΟΙΚΗΣΗΣ
ΠΕΛΟΠΟΝΝΗΣΟΥ, ΔΥΤΙΚΗΣ ΕΛΛΑΔΑΣ
ΚΑΙ ΙΟΝΙΟΥ

Έχοντας υπόψη:

1. Τις διατάξεις των άρθρων 24 παρ. 1 και 117 παρ. 3 του Συντάγματος.

2. Τις διατάξεις του άρθρου 90 του Π.δ. 63/2005 «Κωδικοποίηση νομοθεσίας για την Κυβέρνηση και τα Κυβερνητικά όργανα» (ΦΕΚ 98/τ.Α΄/2005).

3. Τις διατάξεις των άρθρων 6 και 280 του Ν. 3852/2010 «Νέα Αρχιτεκτονική της Αυτοδιοίκησης και της Αποκεντρωμένης Διοίκησης - Πρόγραμμα Καλλικράτης» (ΦΕΚ 87/τ.Α΄/2010).

4. Τις διατάξεις του Π.δ. 139/2010 «Οργανισμός της Αποκεντρωμένης Διοίκησης Πελοποννήσου, Δυτικής Ελλάδας και Ιονίου» (ΦΕΚ 232/τ.Α΄/2010).

5. Τις διατάξεις του Ν. 3208/2003 (ΦΕΚ 303/τ.Α΄/2003).

6. Τις διατάξεις του άρθρου 56 του Ν. 4257/2014 «Επείγουσες ρυθμίσεις αρμοδιότητας Υπουργείου Εσωτερικών».

7. Την Πράξη 4 του Υπουργικού Συμβουλίου της 6-2-2015 (ΦΕΚ 24/Α΄) με την οποία έγιναν αποδεκτές οι παραιτήσεις των Γενικών Γραμματέων των Αποκεντρωμένων Διοικήσεων της Χώρας.

8. Τις διατάξεις του Ν. 998/1979 «Περί προστασίας των δασών κ.λπ.» (ΦΕΚ 289/τ.Α΄/1979) και ειδικότερα:

α) του άρθρου 41 παρ. 1 και 3 β) του άρθρου 38 παρ. 1 όπως αντικαταστάθηκε από το άρθρο 35 παρ. 1 του Ν. 4280/2014 [ΦΕΚ 159/τ.Α΄/2014] και από το άρθρο 32 του Ν. 4342/2015 [ΦΕΚ 143/τ.Α΄/2015] και ισχύει και γ) του άρθρου 70 παρ. 3, όπως αντικαταστάθηκε από το άρθρο 1 παρ. 15 του Ν. 3208/2003 [ΦΕΚ 303/τ.Α΄/2003] και ισχύει.

9. Τις διαταγές του Υπουργείου Γεωργίας:

α) 160417/1180/8-7-1980 β) 182447/3049/24-9-1980.

10. Την αριθμ. 221525/4195/21-9-2011 διαταγή Υπ.Π.Ε.Κ.Α. (ΑΔΑ:4Α8Η0-ΙΔΩ).

11. Την αριθμ. 3230/22-9-2016 πρόταση του Δασαρχείου Κυπαρισσίας περί κηρύξεως αναδασωτέας, της αναφερομένης στο θέμα έκτασης, αποφασίζουμε:

Κηρύσσουμε ως αναδασωτέο, με σκοπό την προστασία για την επαναδημιουργία της δασικής βλάστησης, αποτελούμενης από άτομα πουρναριού, σφάλαχτρου, σχίνου, κοκορεβυθιάς, αγκορτσιάς και αγριελιάς, που καταστράφηκε από παράνομη εκχέρσωση κατά το χρονικό διάστημα από 1-1-1997 έως 31-12-2014, το δημόσιο δάσος εμβαδού χιλίων εννιακοσίων σαράντα τετραγωνικών μέτρων (1.940,00 τ.μ.) που βρίσκεται στη θέση «Καπινίστρα» περιοχής Τοπικής Κοινότητας Βρυσών, Δημοτικής Ενότητας Κυπαρισσίας, Δήμου Τριφυλίας του Νομού Μεσσηνίας που προσδιορίζεται από τα στοιχεία 1,2,3,4,5,6,7,8,9,10,11,12, 1 και έχει όρια:

Ανατολικά: Δημόσιο δάσος.

Δυτικά: Ελαιώνα φερόμ. ιδιοκτησίας Γεωργίου Τσιάκου και δημόσιο δάσος.

Βόρεια: Ελαιώνα φερόμ. ιδιοκτησίας Γεωργίου Τσιάκου και δημόσιο δάσος.

Νότια: Ελαιώνα φερομ. ιδιοκτησίας Δημητρίου Πανόπουλου και δημόσιο δάσος.

Όπως φαίνεται στο συνημμένο τοπογραφικό διάγραμμα κλίμακας 1:1.500 που συντάχθηκε από την Δασοπόνο του Δασαρχείου Κυπαρισσίας Ευγενία Αλεξανδροπούλου και εντοπίζεται στο απόσπασμα Φ.Χ. «Κυπαρισσία» κλίμακας 1:50.000 και αποτελεί αναπόσπαστο μέρος της απόφασης αυτής. Προβλέπεται φυσική αναγέννηση της δασικής βλάστησης που καταστράφηκε.

Άσκηση αίτησης ακύρωσης κατά αυτής κατατίθεται ενώπιον του (οικείου) Τριμελούς Εφετείου εντός εξήντα (60) ημερών από την επόμενη της δημοσίευσης ή της κοινοποίησής της.


Από την εφαρμογή των κανονιστικών διατάξεων της απόφασης αυτής δεν προκαλείται δαπάνη σε βάρος του κρατικού προϋπολογισμού σύμφωνα με το άρθρο 90 του Π.δ. 63/2005 «Κωδικοποίηση νομοθεσίας για την Κυβέρνηση και τα Κυβερνητικά όργανα» (ΦΕΚ 98/τ.Α΄/2005).

Η απόφαση αυτή να δημοσιευθεί στην Εφημερίδα της Κυβερνήσεως.

Πάτρα 31 Οκτωβρίου 2016

Ο Ασκών καθήκοντα Γενικού Γραμματέα
Αποκεντρωμένης Διοίκησης

ΔΙΟΝΥΣΙΟΣ ΠΑΝΑΓΙΩΤΟΠΟΥΛΟΣ

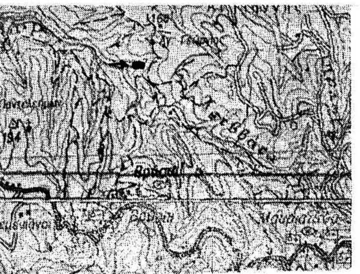

ΑΠΟΣΠΑΣΜΑ ΧΑΡΤΗ Γ.Υ.Σ.
Κλίμακας: 1:50000
Έτους εκδόσεως: 1977
ΦΥΛΛΟ ΧΑΡΤΗ: ΚΥΠΑΡΙΣΣΙΑ
→▪ ενδεικτική θέση αναδασωτέας

Ανήκει στην αριθ. 189512/2016 απόφαση Γενικού Γραμματέα Αποκεντρωμένης Διοίκησης Πελοποννήσου Δυτ. Ελλάδας & Ιονίου. (Διεύθυνση Δασών Μεσσηνίας).



ΣΧΕΔΙΑΓΡΑΜΜΑ

Αναδασωτέου Δημοσίου δάσους εμβαδού ενός στρέμματος και εννιακοσίων σαράντα χιλιοστών (1,940), κειμένου στη θέση *"Καπινίστρα"* περιφερείας Τοπικής Κοινότητας Βρυσών της Δημοτικής Ενότητας Κυπαρισσίας του Δήμου Τριφυλίας, λόγω εκχερσώσεως.

ΥΠΟΜΝΗΜΑ

Κλίμακα: 1:1500

(***1.2.3...12.1***): Αναδασωτέο Δημόσιο δάσος εμβαδού ενός στρέμματος και εννιακοσίων σαράντα χιλιοστών (1,940).

Αποστάσεις: ***2-3***=5,00 μ., ***3-4***=11,70 μ., ***7-8***=12,81 μ., ***9-10***=9,01 μ., ***10-11***=17,20 μ.

(***α.6.7.β.γ.δ.ε.ε'.ζ.η...ξ.ο.α***): Τμήμα της παράνομα εκχερσωθείσας - καταληφθείσας έκτασης - η οποία καθαρίστηκε εκ νέου, εμβαδού μηδέν στρεμμάτων και επτακοσίων εξήντα οκτώ χιλιοστών (0,768).

(***13.14...24.3.2.1.12.11.10.9.8.7.6.25.26...43.13***): Αιτηθείσα προς χαρακτηρισμό έκταση από τον Δημήτριο Ιωάννη Πανόπουλο, εμβαδού (11.292,64) τετραγωνικών μέτρων.

ΣΥΝΤΕΤΑΓΜΕΝΕΣ ΕΓΣΑ ΄87
(***1.2.3...12.1***)

1	X=297065.63	Y=4125711.68
2	X=297085.00	Y=4125704.00
3	X=297090.00	Y=4125704.00
4	X=297101.00	Y=4125708.00
5	X=297116.00	Y=4125714.00
6	X=297131.00	Y=4125718.00
7	X=297126.00	Y=4125731.00
8	X=297118.00	Y=4125741.00
9	X=297101.00	Y=4125744.00
10	X=297097.27	Y=4125752.20
11	X=297081.74	Y=4125744.81
12	X=297070.41	Y=4125729.27

ΣΥΝΤΕΤΑΓΜΕΝΕΣ ΕΓΣΑ ΄87
(***α.6.7.β.γ...ε.ε'.ζ.η...ξ.ο.α***)

α	X=297126.93	Y=4125716.92
6	X=297131.00	Y=4125718.00
7	X=297126.00	Y=4125731.00
β	X=297124.79	Y=4125732.51
γ	X=297116.00	Y=4125733.00
δ	X=297103.00	Y=4125732.00
ε	X=297092.00	Y=4125737.00
ε'	X=297097.81	Y=4125750.55
ζ	X=297097.24	Y=4125751.19
η	X=297085.00	Y=4125743.00
θ	X=297078.00	Y=4125733.00
ι	X=297083.00	Y=4125732.00
κ	X=297081.00	Y=4125723.00
λ	X=297096.00	Y=4125719.00
μ	X=297096.00	Y=4125709.00
ν	X=297111.00	Y=4125716.00
ξ	X=297117.00	Y=4125731.00
ο	X=297124.46	Y=4125728.47

Κυπαρισσία 2-9-2016
Η Συντάκτρια
ΤΥ
Ευγενία Αλεξανδροπούλου
Δασοπόνος

Καλαμάτα 28-9-2016
Ο Δ/ντής Δασών Μεσσηνίας
ΤΥ
Γεώργιος Σωτηρόπουλος
Δασολόγος

Πάτρα 31-10-2016
Ο Ασκών Καθήκοντα
Γενικού Γραμματέα Αποκεντρωμένης
Διοίκησης Πελ/σου Δυτ. Ελλάδας & Ιονίου
ΤΥ
Διονύσιος Παναγιωτόπουλος

ΘΕΩΡΗΘΗΚΕ
Κυπαρισσία 22-9-2016
Ο Δασάρχης Κυπαρισσίας
ΤΥ
Νικόλαος Χριστοδούλου
Δασολόγος

ΕΘΝΙΚΟ ΤΥΠΟΓΡΑΦΕΙΟ
Για τεχνικούς λόγους στο σχεδιάγραμμα, από το ηλεκτρονικό αρχείο, έγινε σμίκρυνση κατά ποσοστό 82%

Αριθμ. 191653 (3)

Κήρυξη εκτάσεως ως αναδασωτέας, συνολικού εμβαδού 829,74 τ.μ. στη θέση «Προφήτης Ηλίας» Μποζαϊτίκων, ΔΕ Πατρών, Δήμου Πατρέων, Π.Ε. Αχαΐας.

Ο ΓΕΝΙΚΟΣ ΓΡΑΜΜΑΤΕΑΣ
ΑΠΟΚΕΝΤΡΩΜΕΝΗΣ ΔΙΟΙΚΗΣΗΣ
ΠΕΛΟΠΟΝΝΗΣΟΥ, ΔΥΤΙΚΗΣ ΕΛΛΑΔΑΣ
ΚΑΙ ΙΟΝΙΟΥ

Έχοντας υπόψη:

1. Τις διατάξεις των άρθρων 24 παρ. 1 και 117 παρ. 3 του Συντάγματος της Ελλάδας.

2. Τις διατάξεις του Ν. 3200/1955 «Περί διοικητικής αποκέντρωσης όπως αυτές τροποποιήθηκαν μεταγενέστερα».

3. Τις διατάξεις των άρθρων 6 και 280 του Ν. 3852/2010 «Νέα Αρχιτεκτονική της Αυτοδιοίκησης και της Αποκεντρωμένης Διοίκησης - Πρόγραμμα Καλλικράτης».

4. Τις διατάξεις του Π.δ. 139/2010 «Οργανισμός της Αποκεντρωμένης Διοίκησης Πελοποννήσου, Δυτικής Ελλάδας και Ιονίου».

5. Τις διατάξεις του άρθρου 56 του Ν. 4257/2014 (ΦΕΚ Α΄ 93), την Πράξη 4 του Υπουργικού Συμβουλίου της 6-2-2015 (ΦΕΚ Α΄ 24) και η αριθμ. 5751/11-2-2015 Διαταγή του Υπουργείου Εσωτερικών και Διοικητικής Ανασυγκρότησης περί άσκησης καθηκόντων του Αρχαιότερου Γενικού Διευθυντή Αποκεντρωμένων Διοικήσεων όταν η θέση του Γενικού Γραμματέα είναι κενή.

6. Τις διατάξεις των άρθρων 37, 38 παρ. 1, 41 παρ. 1 και 3 του Ν. 998/1979 «Περί προστασίας δασών και δασικών εν γένει εκτάσεων», όπως αντικαταστάθηκαν από τις διατάξεις της παρ. 1 του άρθρου 35 του Ν. 4280/2014 και όπως τροποποιήθηκαν και προστέθηκαν (παρ. 4 άρθρο 52 του Ν. 4280/2014) με τις διατάξεις του άρθρου 32 του Ν. 4342/2015 (ΦΕΚ 143/τ.Α΄/2015).

7. Τις διατάξεις του άρθρου 120 του Ν. 1892/1990 «Για τον εκσυγχρονισμό και την ανάπτυξη και άλλες διατάξεις».

8. Τις υπ’ αριθμ. 160417/1180/8-7-1980 και 182447/3049/24-9-1980 διαταγές του Υπουργείου Γεωργίας.

9. Την υπ’ αριθμ. 134571/1-9-2016 αναφορά του Δασαρχείου Πατρών με την οποία προτείνεται η κήρυξη ως αναδασωτέας της αναφερόμενης στο θέμα έκτασης.

10. Τη σύμφωνη γνώμη της Δ/νσης Δασών Αχαΐας, αποφασίζουμε:

Κηρύσσουμε ως Αναδασωτέα, με σκοπό την αποκατάσταση με φυσική αναγέννηση ή τεχνητή αναδάσωση της δασικής βλάστησης που καταστράφηκε δια εκχερσώσεως, έκταση Δημόσιου Δάσους αείφυλλων πλατύφυλλων (πρίνους - σχίνα), με ποσοστό κάλυψης 50-80%, συνολικού εμβαδού 829,74 τ.μ. στη θέση «Προφήτης Ηλίας» Μποζαϊτίκων, ΔΕ Πατρών, Δήμου Πατρέων, Π.Ε. Αχαΐας, η οποία αποτελείται από τα τμήματα Ζ=699,21 τ.μ. και Γ=130,53 τ.μ. όπως αυτά φαίνονται και περιγράφονται στο συνημμένο τοπογραφικό διάγραμμα κλίμακας 1:700 το οποίο συνοδεύει την παρούσα και έχουν όρια:

Τμήμα Ζ
Βόρεια: Με δημόσιο δάσος
Νότια: Με αγρό
Ανατολικά: Με δημόσιο δάσος
Δυτικά: Με αγρό
Τμήμα Ε2
Βόρεια: Με αγρό
Νότια: Με δημόσιο δάσος
Ανατολικά: Με έκταση που έχει κηρυχθεί αναδασωτέα με την αριθμ. 137904/2013 απόφαση
Δυτικά: Με δημόσιο δάσος

Επιτρέπεται η υποβολή κατ’ αυτής αίτησης ακύρωσης στο οικείο Διοικητικό Εφετείο (άρθρο 47 Ν. 3900/2010 ΦΕΚ 213/τ.Α΄) μέσα σε προθεσμία (60) ημερών που αρχίζει από την επομένη της δημοσίευσης ή κοινοποίησής της (άρθρο 46 Π.δ. 18/1989 - ΦΕΚ 8/Α΄).

Από τις διατάξεις της απόφασης αυτής δεν προκαλείται δαπάνη σε βάρος του Κρατικού Προϋπολογισμού.

Η απόφαση αυτή να δημοσιευθεί στην Εφημερίδα της Κυβερνήσεως.

Πάτρα 24 Οκτωβρίου 2016

Ο Ασκών καθήκοντα Γενικού Γραμματέα
Αποκεντρωμένης Διοίκησης

ΔΙΟΝΥΣΙΟΣ ΠΑΝΑΓΙΩΤΟΠΟΥΛΟΣ

Ανήκει στην αριθ. 191653/2016 απόφαση ασκών καθήκοντα Γ.Γ.Α.Δ.Π.Δ.Ε.&Ι

ΤΟΠΟΓΡΑΦΙΚΟ ΔΙΑΓΡΑΜΜΑ

Δημόσιου Δάσους συνολικού εμβαδού 829,74 τ. μ. (τμήμα Ζ με στοιχεία 1,2,3, 13,1.) & (τμήμα Γ με στοιχεία Α,Β,Γ,Δ,Ε,Ζ,Η,Α.) στην θέση «Προφήτης Ηλίας » Προαστείου Δημοτικής Ενότητας Πατρέων Δήμου Πατρέων που εκχερσώθηκε και προτείνεται η κήρυξη της ως αναδασωτέας.

ΕΘΝΙΚΟ ΤΥΠΟΓΡΑΦΕΙΟ
Για τεχνικούς λόγους στο σχεδιάγραμμα, από το ηλεκτρονικό αρχείο, έγινε σμίκρυνση κατά ποσοστό 79%

ΣΥΝΤΕΤΑΓΜΕΝΕΣ ΕΓΣΑ 87

Α	305593.92	4238741.44
Β	305582.16	4238724.50
Γ	305571.69	4238709.40
Δ	305577.58	4238704.71
Ε	305579.81	4238709.50
Ζ	305584.95	4238721.30
Η	305586.91	4238729.41
1	305517.87	4238749.59
2	305524.21	4238756.06
3	305526.95	4238758.97
4	305536.59	4238759.22
5	305542.93	4238754.56
6	305541.57	4238750.27
7	305533.90	4238743.45
8	305535.58	4238728.33
9	305539.35	4238723.26
10	305537.67	4238709.19
11	305523.40	4238720.31
12	305523.00	4238740.81
13	305514.44	4238743.38

Πάτρα 31-8-2016
Οι Συντάκτες

Κων/νος Δημόπουλος
Δασοφύλακας

Κων/νος Καραΐσκος
Δασοπόνος

ΕΓΓΑΔΠΔΕ&Ι
Ο Δασάρχης Πατρών

Σταύρος Βαρβατσούλης
Δασολόγος

Πάτρα 24-10-2016
ΘΕΩΡΗΘΗΚΕ
Ο Ασκών καθήκοντα Γ.Γ.Α.Δ.Π.Δ.Ε & Ι

Διονύσιος Παναγιωτόπουλος